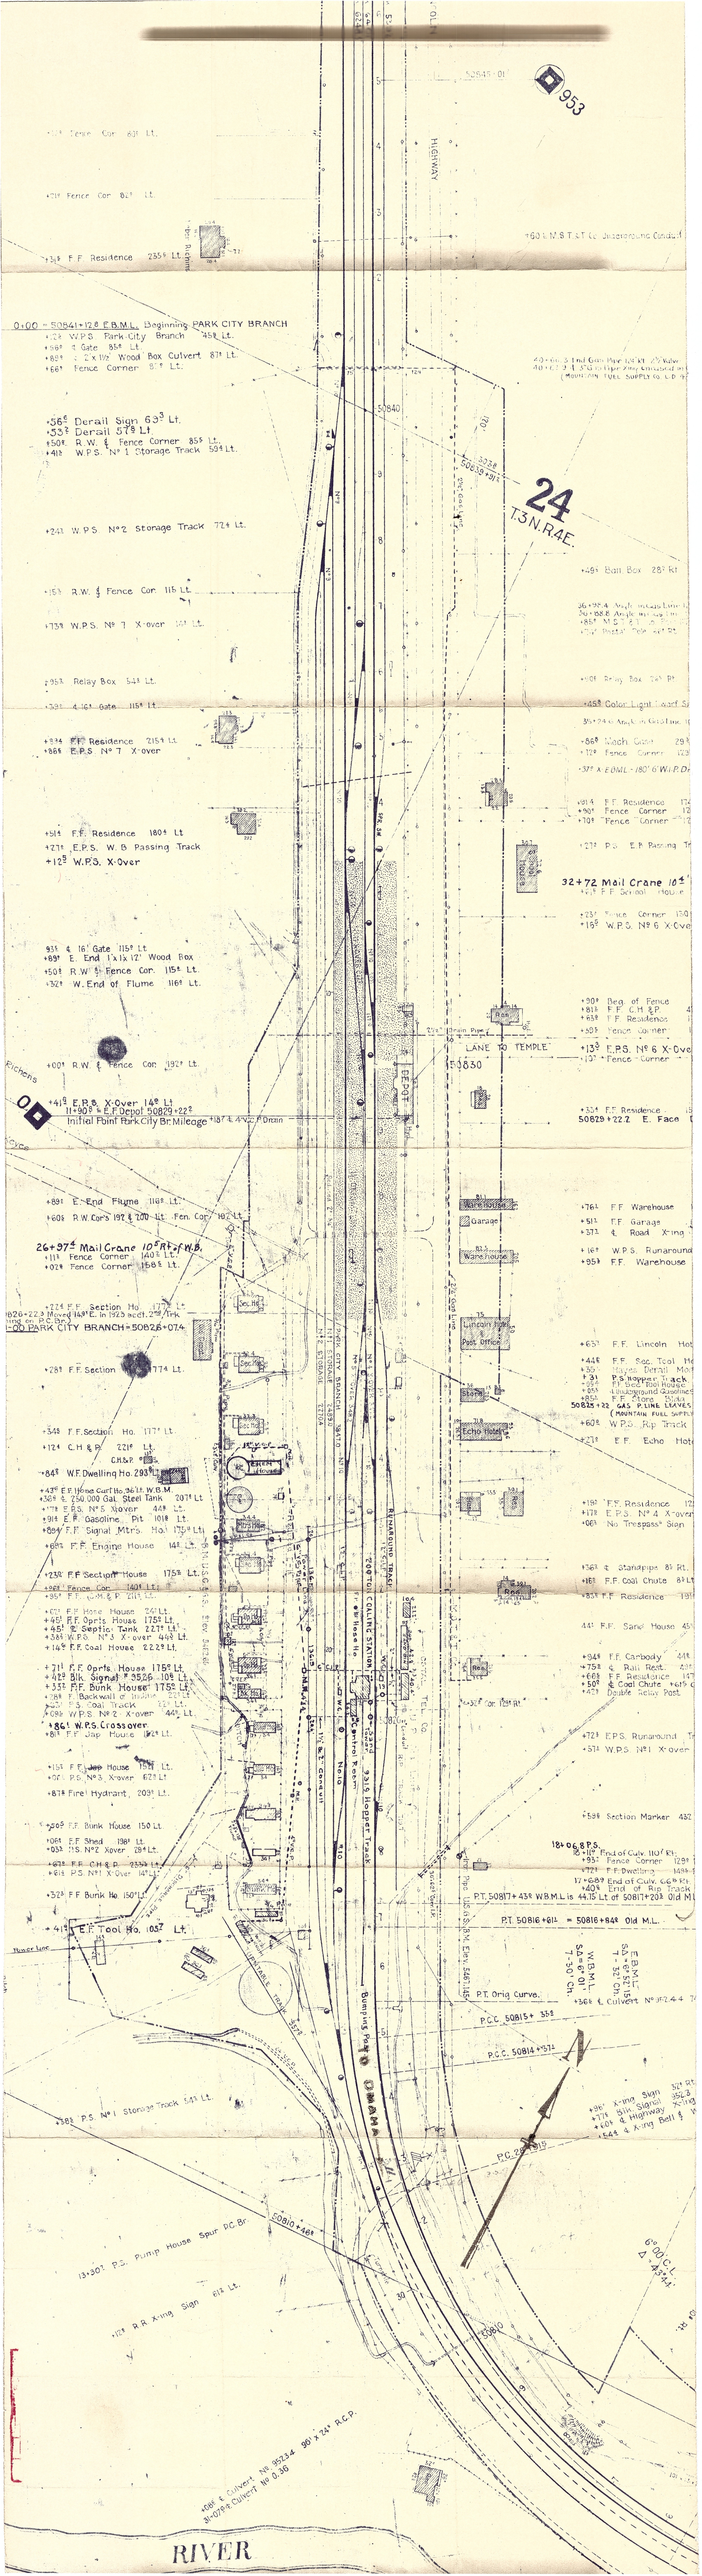
953
24
T.3N.R.4E.
HIGHWAY
0+00 = 50841+12.8 E.B.M.L. Beginning PARK CITY BRANCH
+12¢ W.P.S. Park City Branch 45¢ Lt.
+66¢ 1 Gate 85¢ Lt.
+80¢ 1 2'x 12' Wood Box Culvert 87¢ Lt.
+66¢ Fence Corner 87¢ Lt.
+56¢ Derail Sign 63¢ Lt.
+53¢ Derail 51¢ Lt.
+50¢ R.W. & Fence Corner 85¢ Lt.
+41¢ W.P.S. N° 1 Storage Track 59¢ Lt.
+24¢ W.P.S N°2 Storage Track 72¢ Lt.
+15¢ R.W. & Fence Cor. 115¢ Lt.
+73¢ W.P.S. N° 7 X-over 107 Lt.
+95¢ Relay Box 54¢ Lt.
+53¢ 4-16' Gate 115¢ Lt.
+33¢ F.F. Residence 215¢ Lt.
+88¢ E.P.S. N° 7 X-over
+5¢ F.F. Residence 180¢ Lt
+27¢ E.P.S. W. B. Passing Track
+12¢ W.P.S. X-Over
9¢ & 16' Gate 115¢ Lt
+89¢ E. End 1'x1'x 12' Wood Box
+50¢ R.W. & Fence Cor. 115¢ Lt.
+32¢ W. End of Flume 116¢ Lt.
+00¢ R.W. & Fence Cor. 192¢ Lt.
+41¢ E.P.S. X-Over 14¢ Lt
11+90¢ = E.F. Depot 50829+22¢
Initial Point Park City Br. Mileage
+89¢ E. End Flume 110¢ Lt.
+60¢ R.W. Cors 197 & 200 Lt. Fen. Cor. 102 Lt.
26+97¢ Mail Crane 105¢ Rt. F.W.B.
+11¢ Fence Corner 140¢ Lt.
+02¢ Fence Corner 158¢ Lt.
+28¢ F.F. Section 174 Lt
+34¢ F.F. Section Ho. 177¢ Lt.
+12¢ C.H. & P. 221¢ Lt.
C.H. & P.
+84¢ W.F. Dwelling Ho. 293¢
+43¢ F.F. Hose Cart Ho. 361¢ W.B.M.
+36¢ & 750,000 Gal. Steel Tank 207¢ Lt.
+71¢ E.P.S. N° 5 X-over 448 Lt.
+91¢ E.F. Gasoline Pit 1018 Lt.
+86¢ F.F. Signal Mtr's. Ho. 175¢ Lt.
+60¢ F.F. Engine House 141 Lt.
+23¢ F.F. Section House 175¢ Lt.
+92¢ Fence Cor. 140¢ Lt.
+35¢ F.F. C.H. & P. 211¢ Lt.
+17¢ F.F. Hose House 174¢ Lt.
+40¢ F.F. Oprts. House 175¢ Lt.
+45¢ & Septic Tank 227¢ Lt.
+38¢ W.P.S. N°3 X-over 448 Lt.
+14¢ F.F. Coal House 222¢ Lt.
+21¢ F.F. Oprts. House 175¢ Lt.
+42¢ Blk. Signal P. 3836 108¢ Lt.
+33¢ F.F. Bunk House 175¢ Lt.
+28¢ F. Backwall of House 221¢ Lt.
+2¢ F.S. Coal Dock 222¢ Lt.
+09¢ W.P.S. N° 2 X-over 446 Lt.
+86¢ W.P.S. Crossover
+81¢ F.F. Dup. House 174 Lt.
+15¢ F.F. Dup. House 184 Lt.
+50¢ P.S. N°3 X-over 627¢ Lt.
+87¢ Fire Hydrant 203¢ Lt.
+20¢ F.F. Bunk House 150 Lt.
+06¢ F.F. Shed 198¢ Lt.
+05¢ P.S. N°2 Xover 284 Lt.
+67¢ F.F. C.H. & P. 235¢ Lt.
+81¢ P.S. N°1 X-Over 447 Lt.
+52¢ F.F. Bunk Ho. 150 Lt.
+41¢ F.F. Tool Ho. 108¢ Lt.
Water Line
Richens
Cyrus
Lane
Lane
Lane